


PLAN PARTER SITUATIA PROPUSA

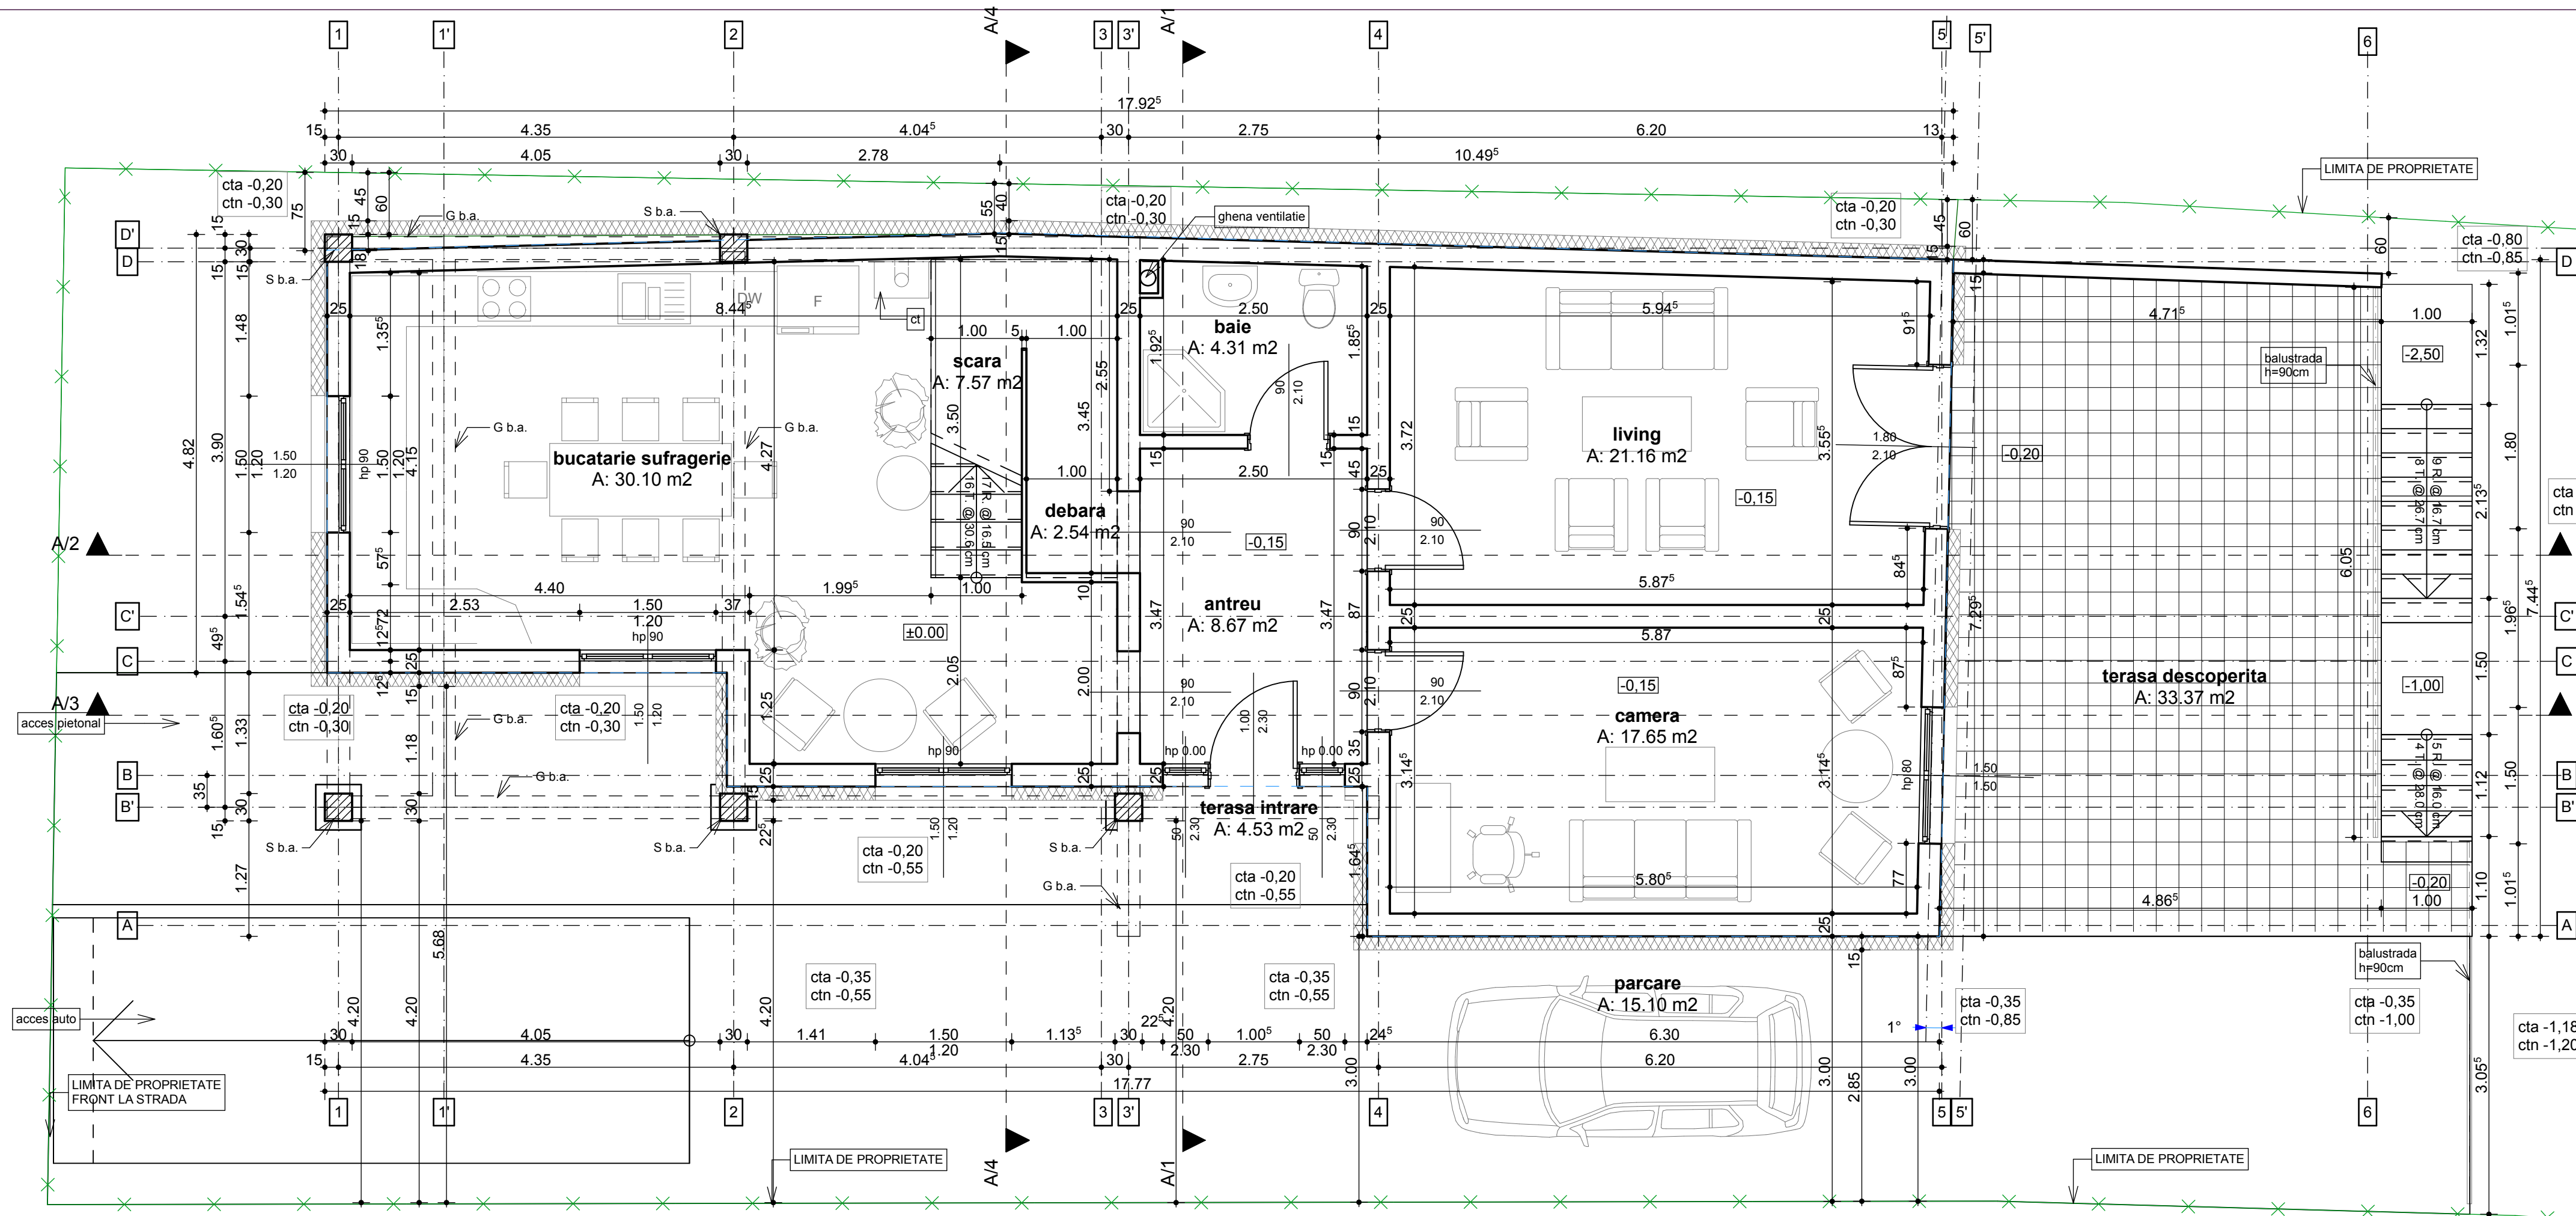

desfasurator suprafete:
 antreu 8,67mp
 baie 4,31mp
 debara 2,54mp
 scara 7,57mp
 bucatarie sufragerie 30,10mp
 living 21,16mp
 camera 17,65mp

terasa intrare 4,53mp
 terasa descoperita 33,37mp

Scparter=111,00mp+ 4,53mp= 115,53mp
 Suparter=92,00mp

categoria de importanta C
Denumire proiect:
 EXTINDERE SI ETAJARE
 CASA UNIFAMILIALA EXISTENTA

Beneficiar: COLDEA SERGIU
 si sotia COLDEA VALENTINA
 dom.: COSMINULUI NR.42, CLUJ N.

Amplasament:
 str.COSMINULUI NR.42,
 Cluj Napoca, jud. Cluj

Proiectant general:
 s.c. Proconcept s.r.l.
 Cluj-Napoca, J12/1579/2001
proiectant specialitate:
 SC ROMSOFT COMIMPEX SRL

Sef Proiect:
 arh. D. Muresan
Proiectat:
 arh. D. Muresan
Proiectat:
 ing. Urian Gabriel
Desenat:
 tehn. C. D. Muresan

PLAN PARTER SITUATIA PROPUSA

Sc. 1:50 Faza: D.T.A.C.
 Data 2016 Nr. plansa

Nr. proiect: 310/04/2015